


GARO Entity

Vinkkejä asennukseen

2-tasoinen kuormanhallinta ja ryhmät (esim. rivitaloyhtiö /
Kuormanhallinnan yksiköt mittauskeskuksessa

HUOM! Kuvan toteutusmalli on periaatteellinen

- = Sähkö
- = Ethernet
- LI = Load Interface (kuormanhallinnan yksikkö)
- 👑 = Kuormanhallinnan pääyksikkö
- AS 1 = Huoneiston numero

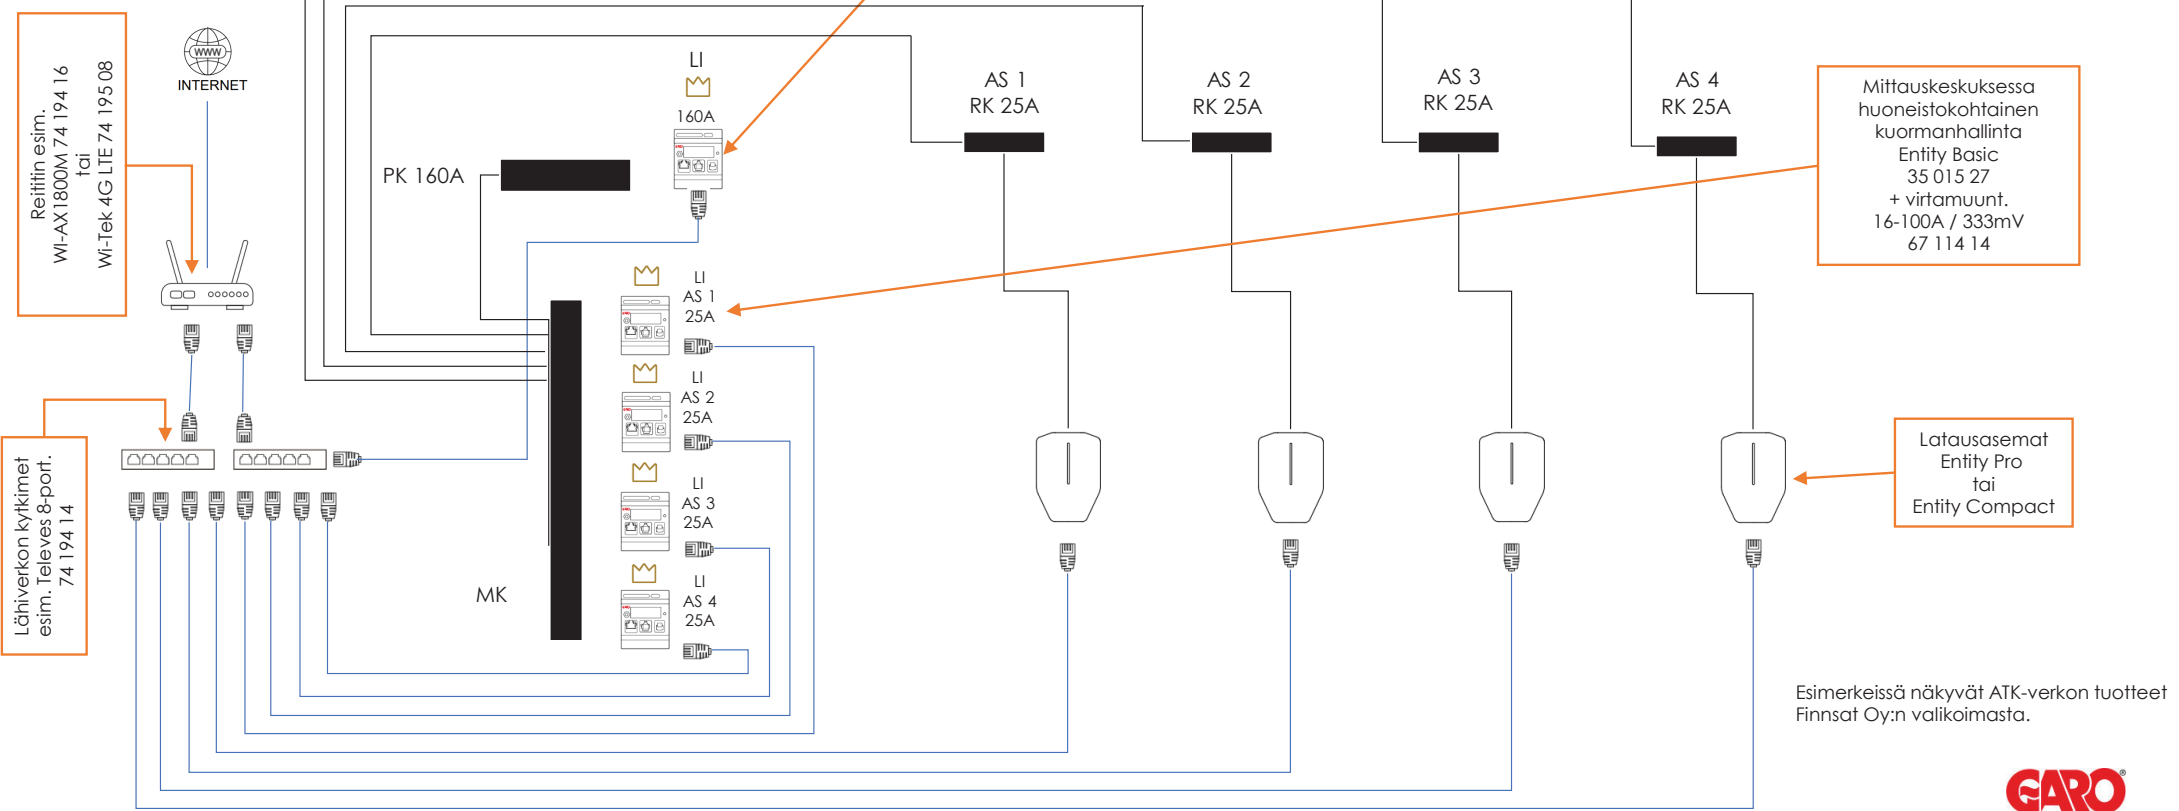

Esimerkeissä näkyvät ATK-verkon tuotteet Finnsat Oy:n valikoimasta.

