


GARO Entity

Vinkkejä asennukseen

2-tasoinen kuormanhallinta taloyhtiö ja autokatos /
Ethernet -yhteys autokatokselle ilman CAT-kaapelia

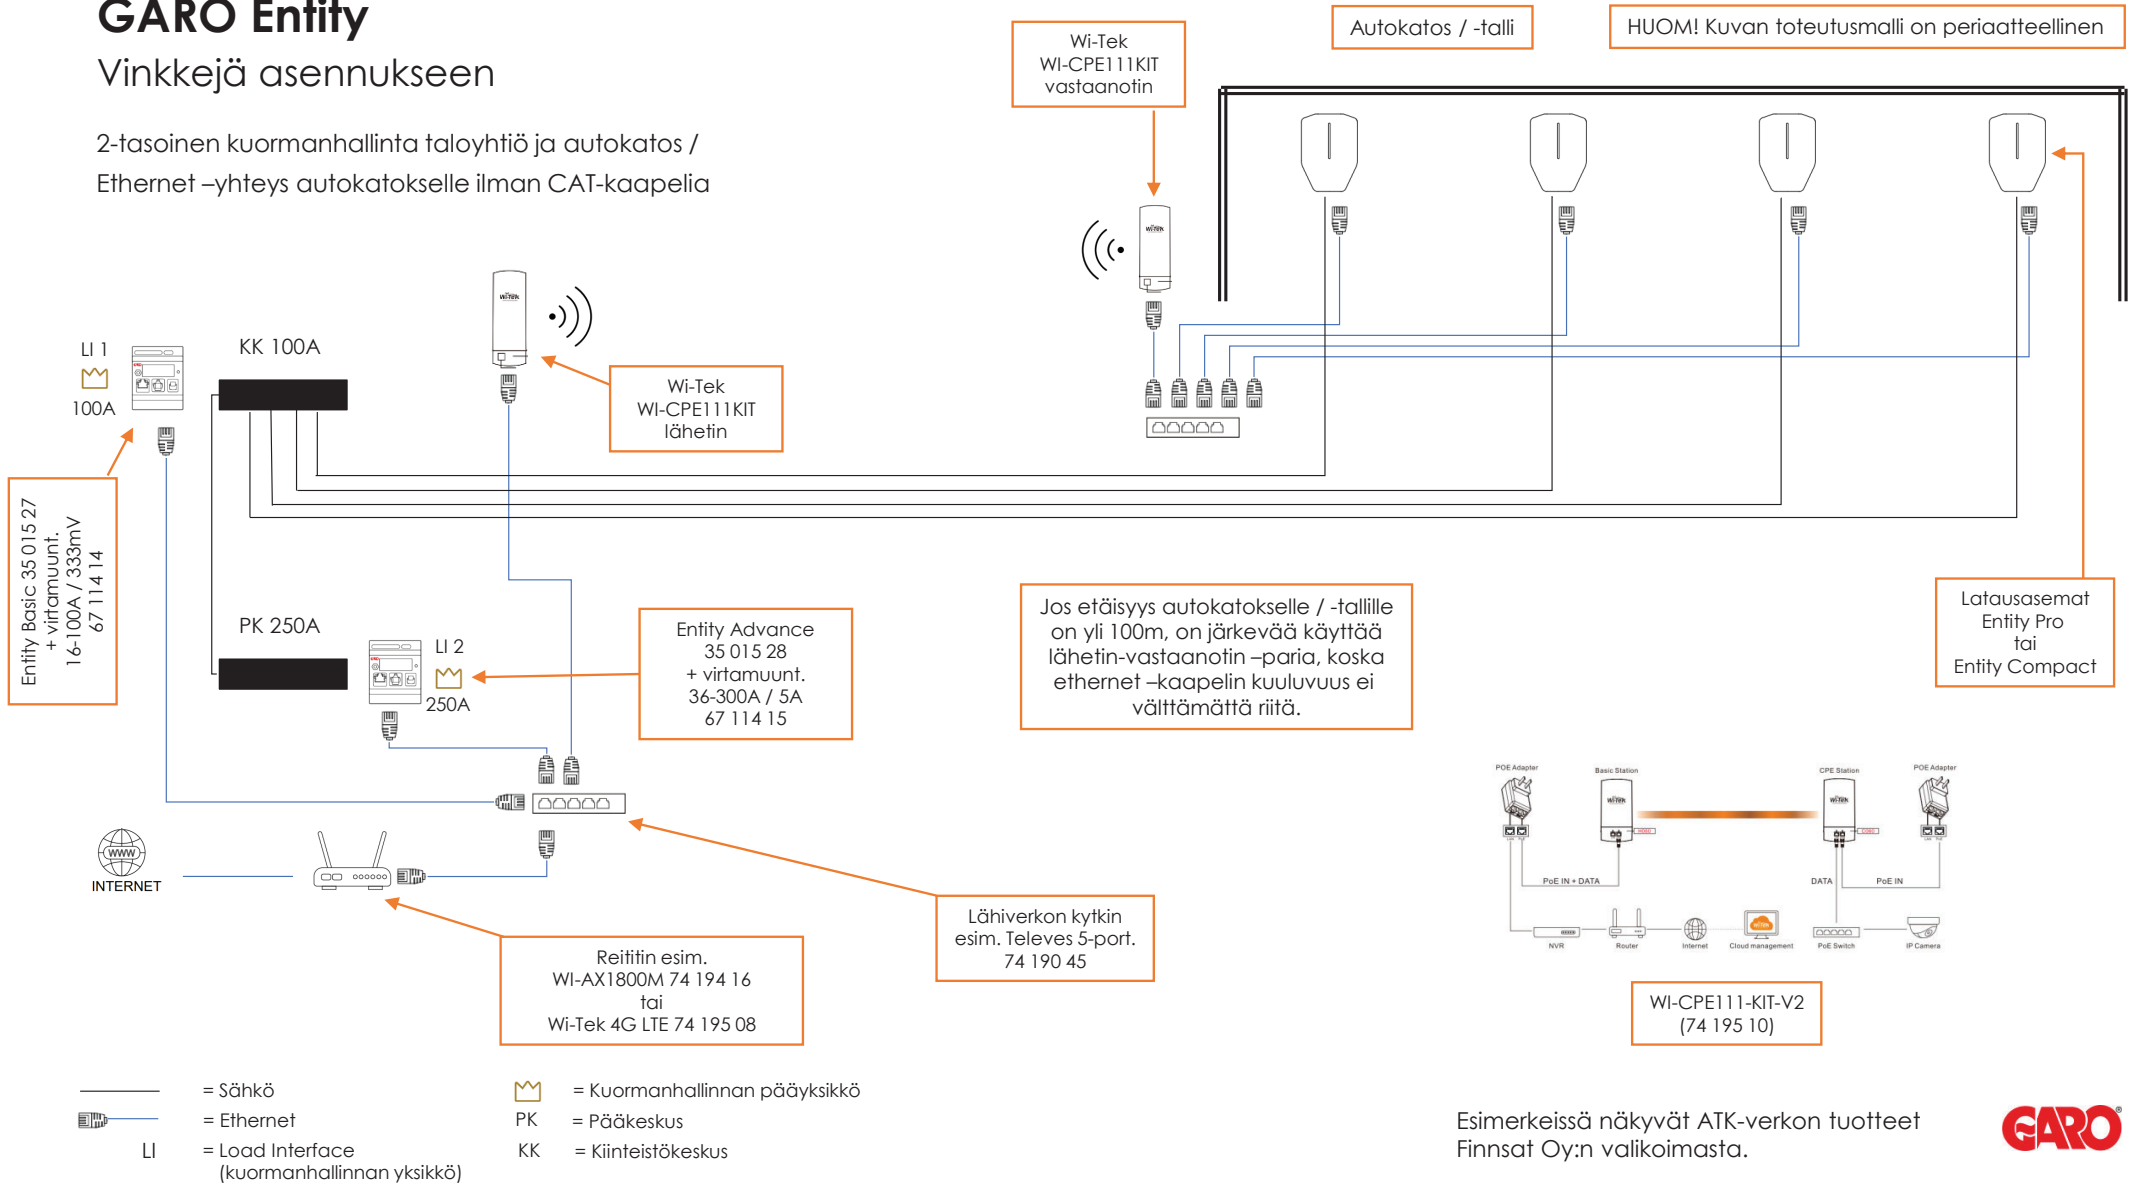

Esimerkeissä näkyvät ATK-verkon tuotteet
Finnsat Oy:n valikoimasta.

